КОНСТРУКТИВНИ ДЕТАЙЛИ ЗА ИЗПЪЛНЕНИЕ
БАУМИТ ИНТЕГРИРАНА ТОПЛОИЗОЛАЦИОННА СИСТЕМА ОПЪН СТАР

baumit.com
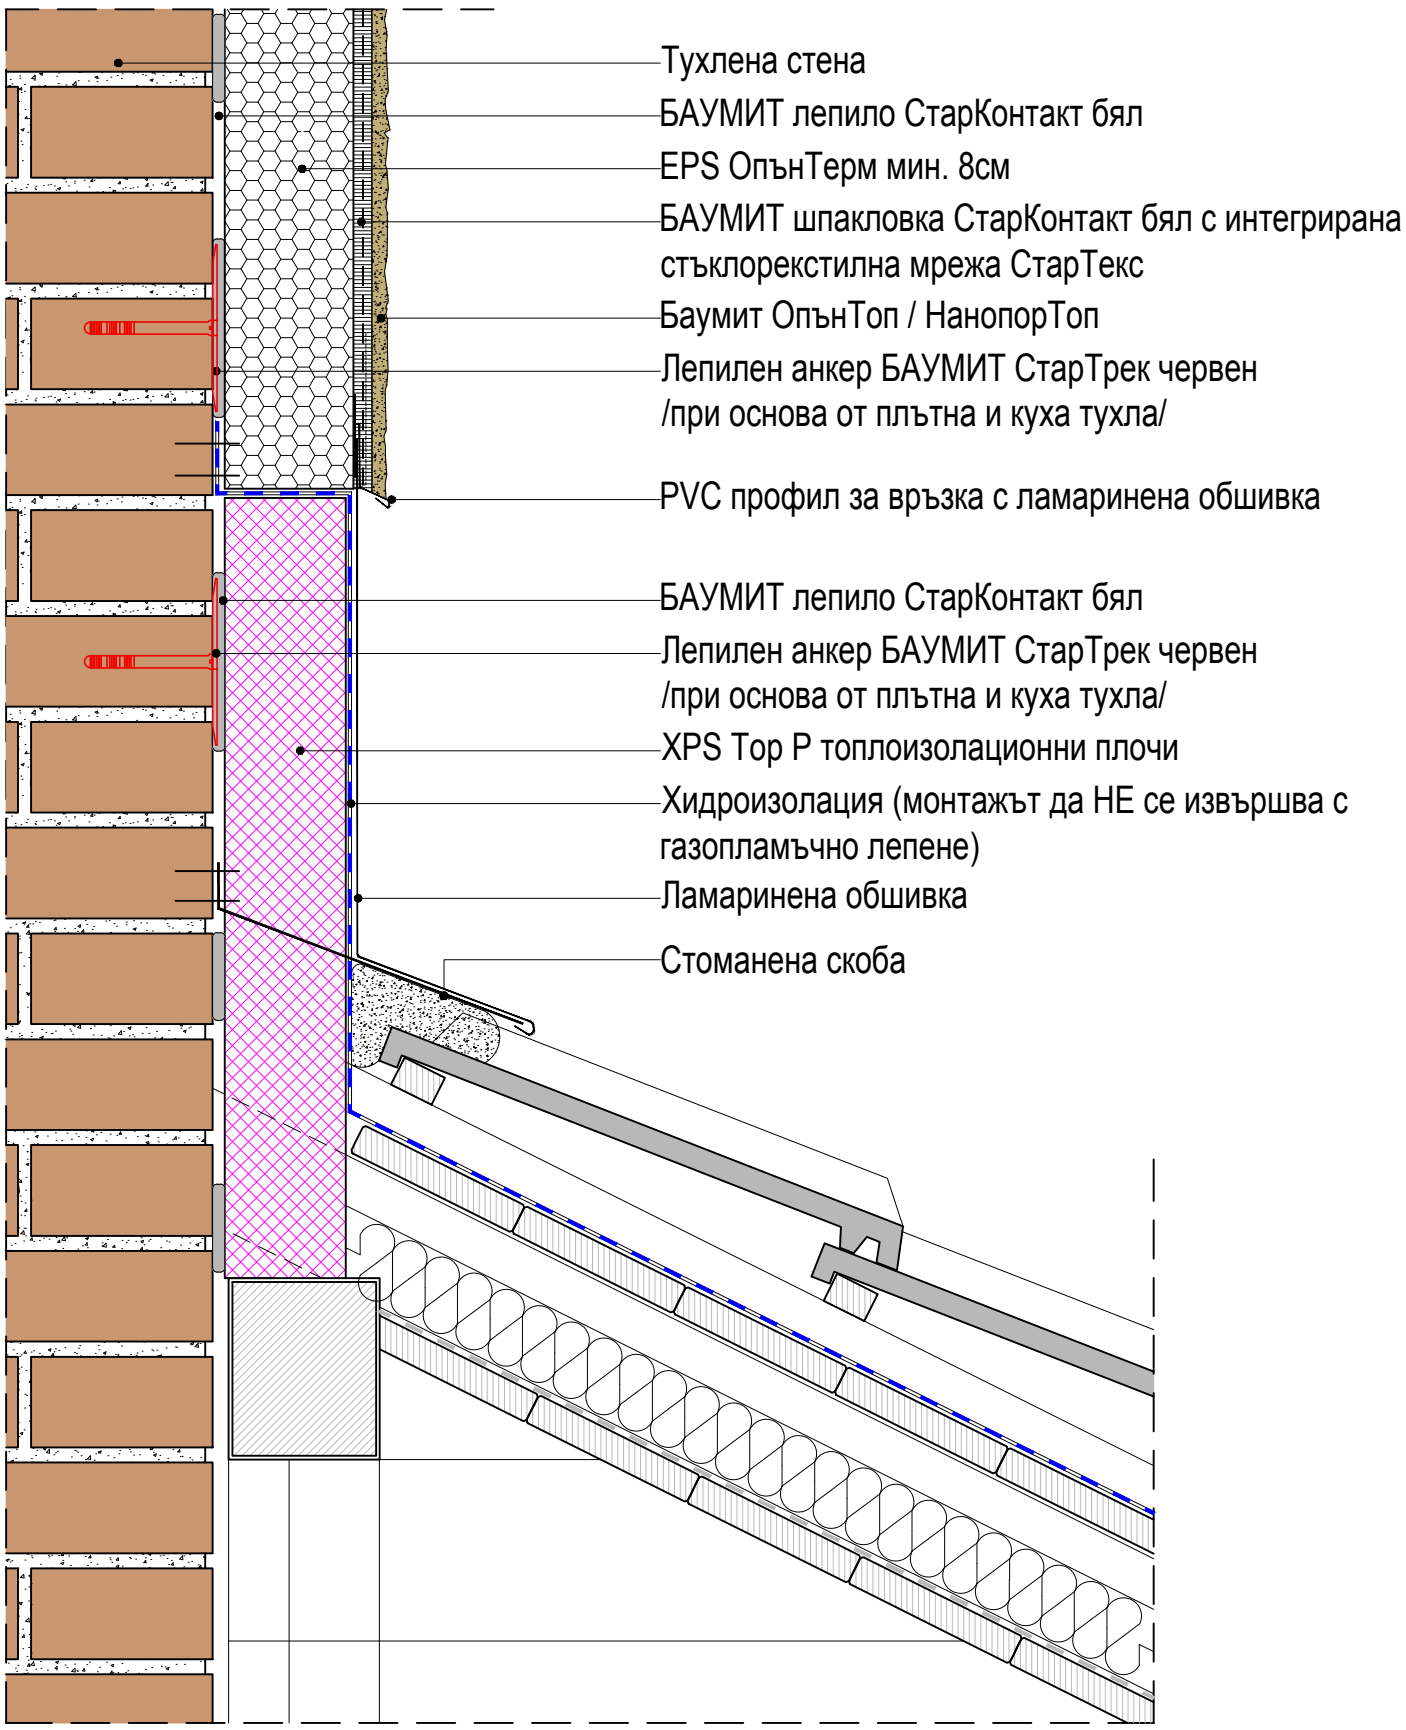
ДЕТАЙЛ - ПРЕХОД НА СКАТЕН ПОКРИВ КЪМ СТЕНА