КОНСТРУКТИВНИ ДЕТАЙЛИ ЗА ИЗПЪЛНЕНИЕ
БАУМИТ ИНТЕГРИРАНА ТОПЛОИЗОЛАЦИОННА СИСТЕМА ОПЪН СТАР

baumit.com
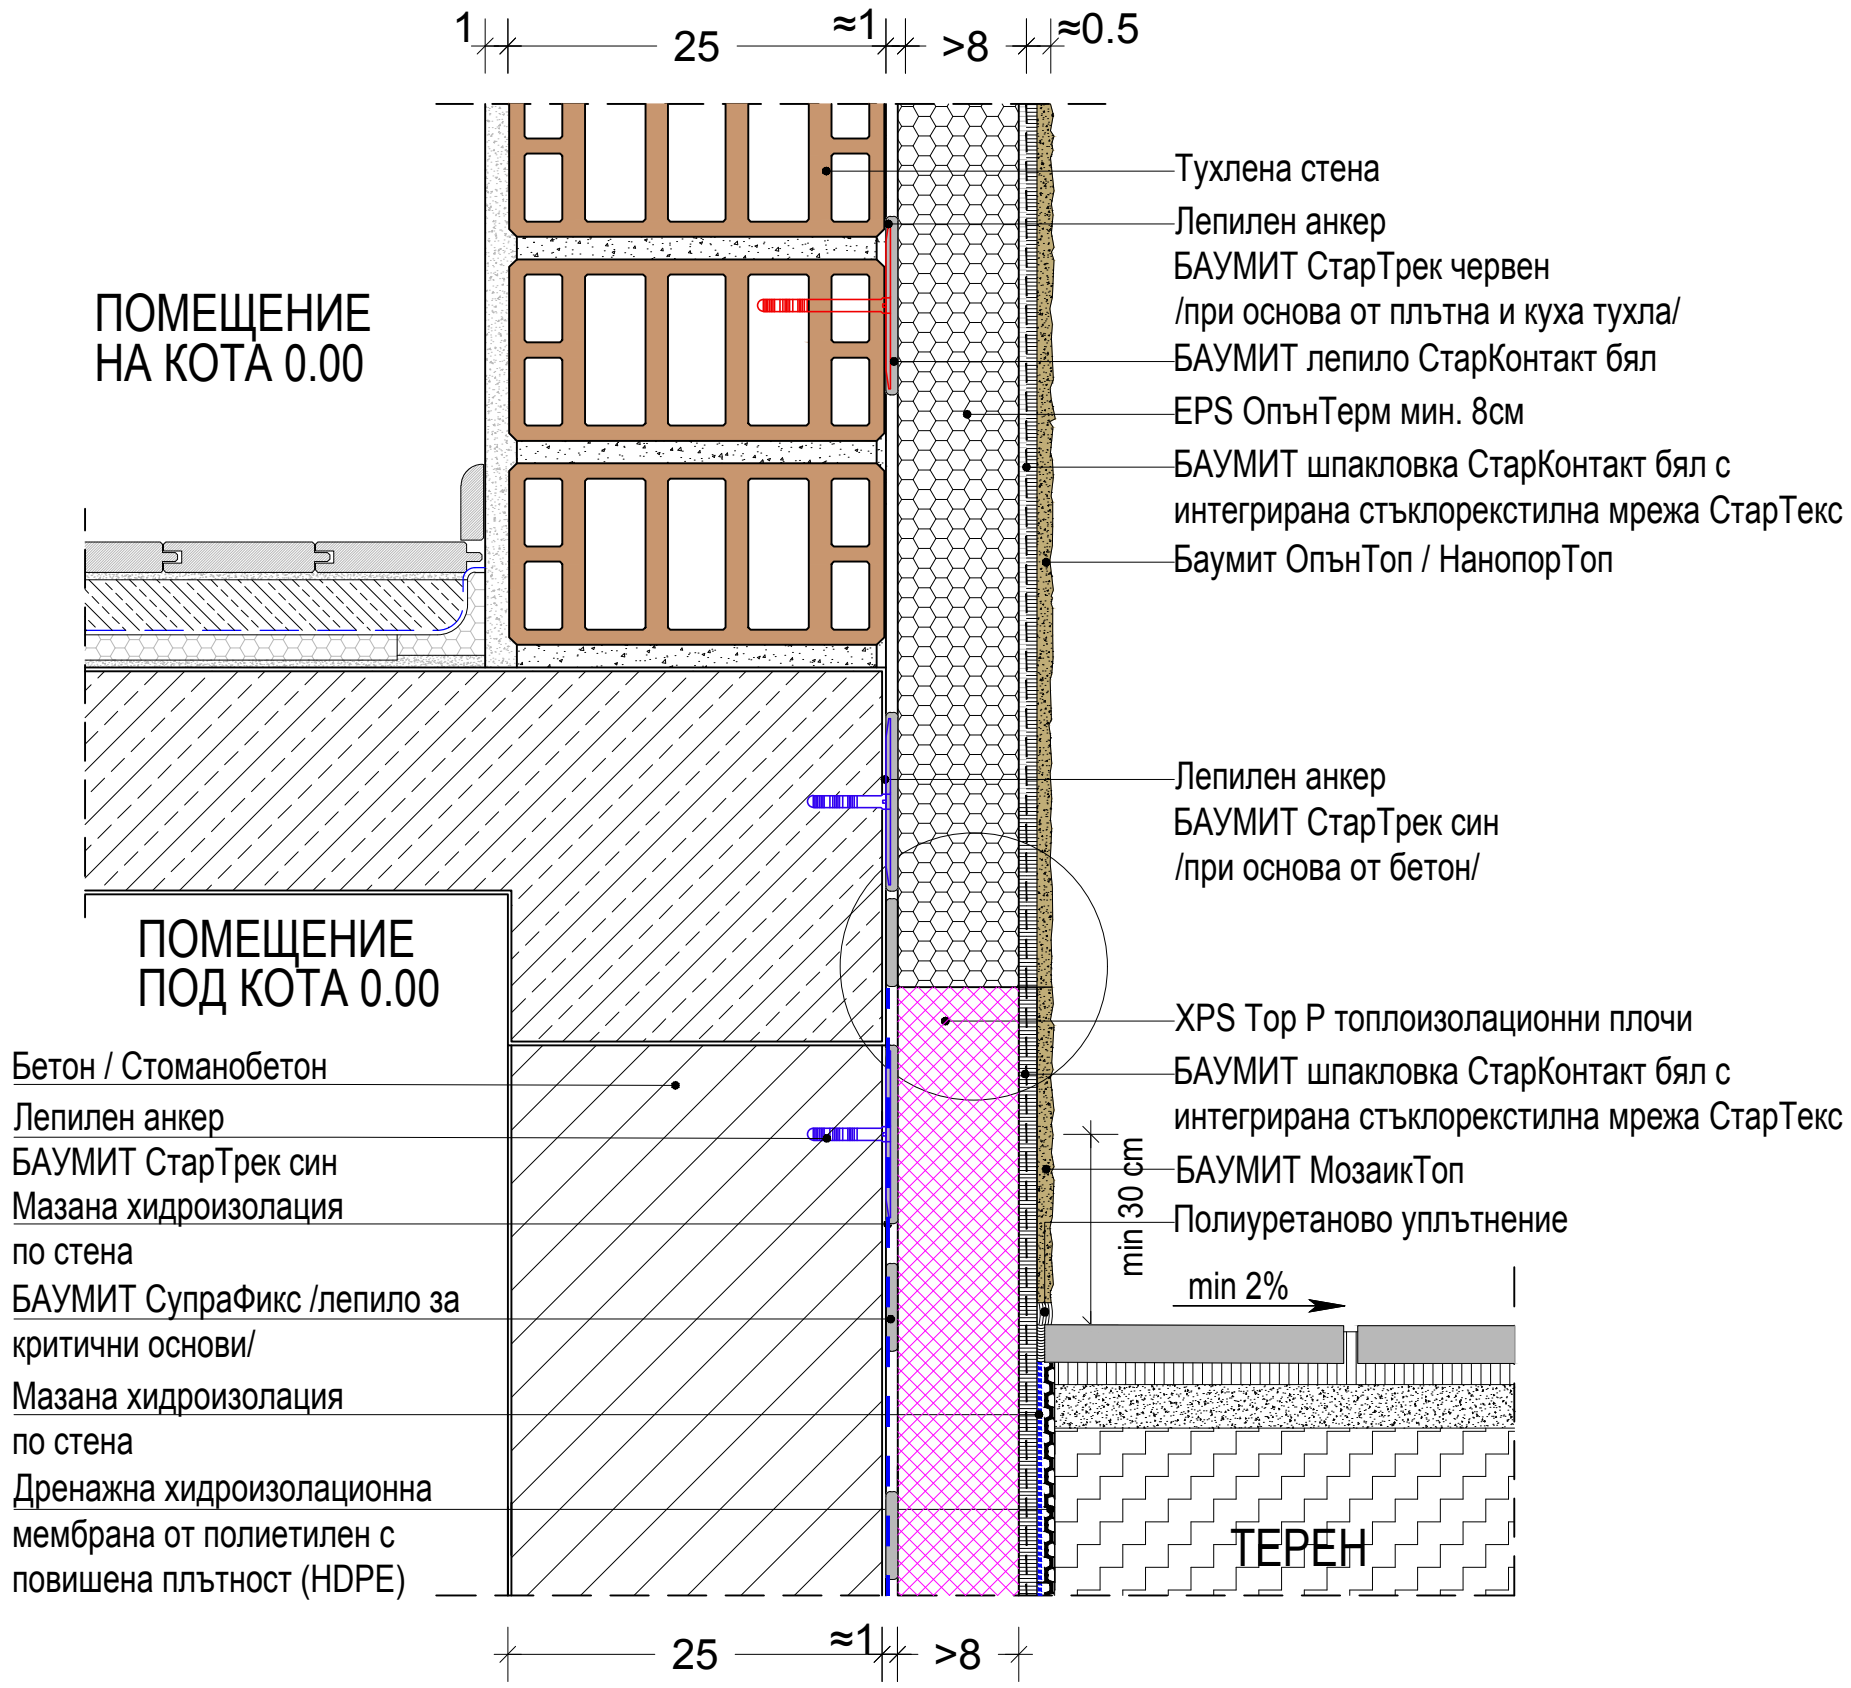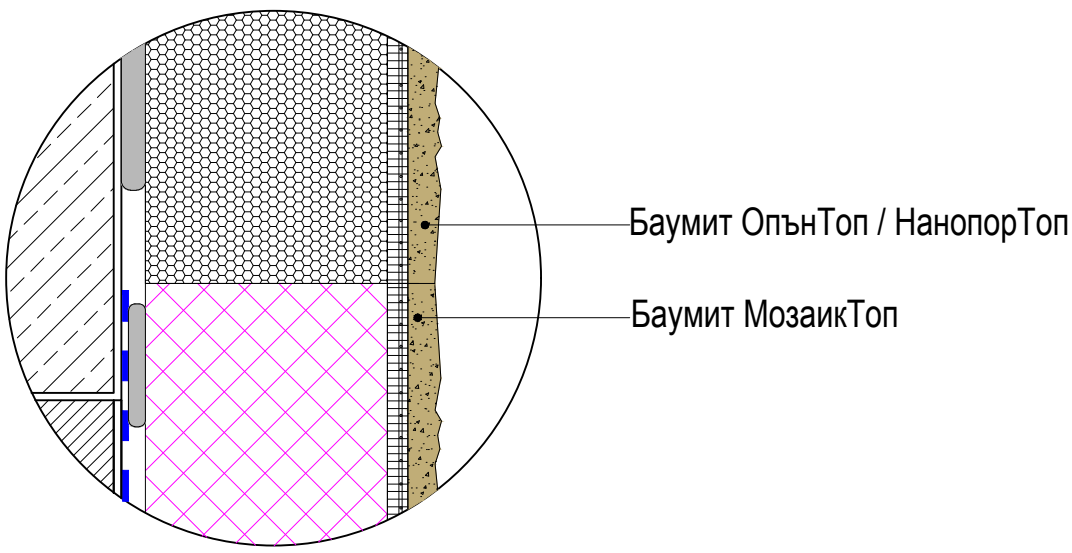
ДЕТАЙЛ ПРИ ЦОКЪЛ - НАРАВНО С ФАСАДНАТА РАВНИНА